


### Схема армирования облойи СПВ

- лотки водоотводные особопрочные и ударостойкие серии MAXI;
- монтаж изделий из фибробетона и полимербетона;
- пример армирования облойи; (класс F900, B=160-300мм)

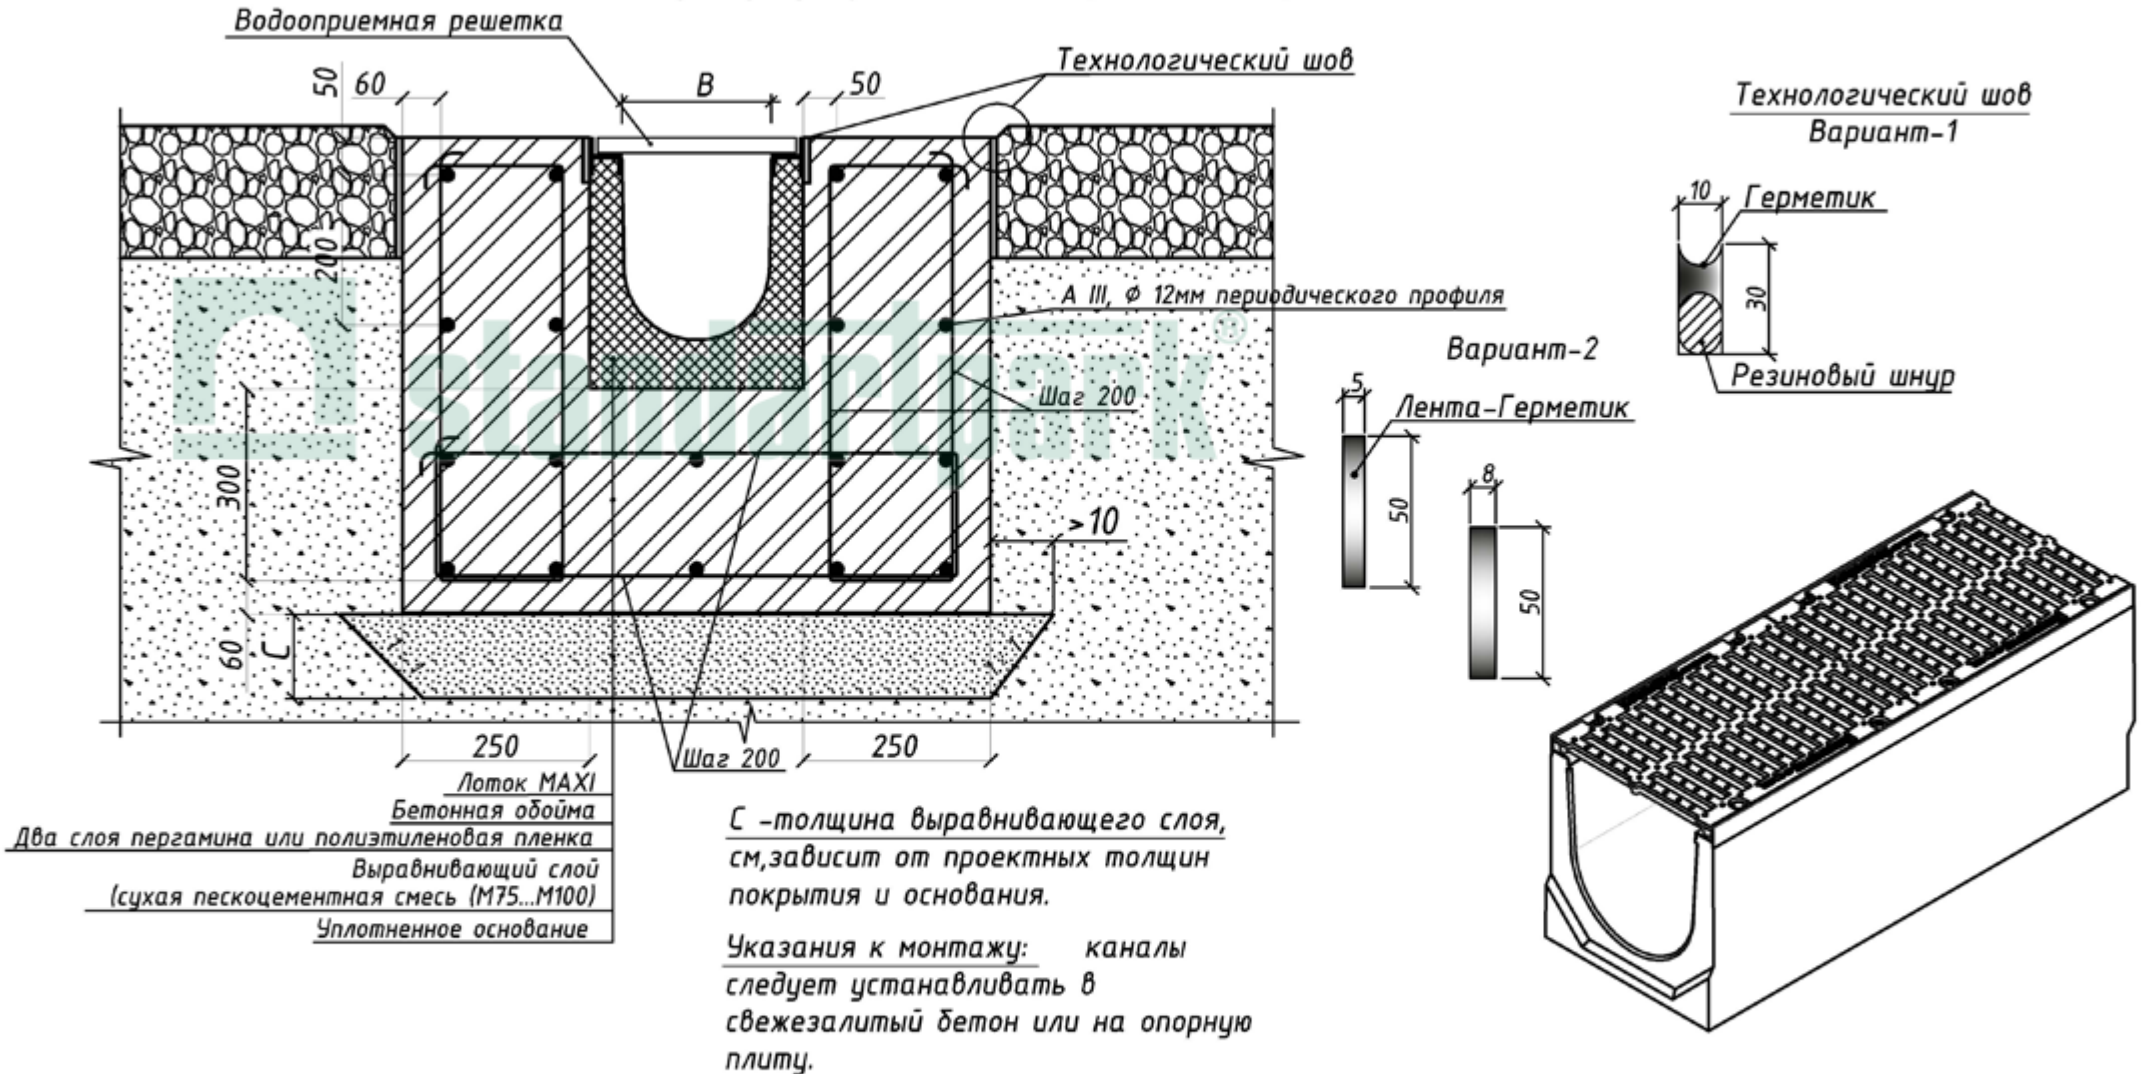

Подходит под следующие виды систем поверхностного водоотвода

лоток водоотводной MAXI - 11.18,5.23	лоток водоотводной MAXI - 30.38,5.41
лоток водоотводной MAXI - 16.24,6.31	лоток водоотводной MAXI - 50.64.61
лоток водоотводной MAXI - 20.28,5.28,5	

Класс нагрузки в соответствии с EN 1433

A 15	B 125	C 250	D 400	E 600	F900
------	-------	-------	-------	-------	------

Основание: ширина b / толщина d

10/15	10/15	15/20	20/20	25/25	25/30
-------	-------	-------	-------	-------	-------

Марка бетонного основания

B25	B25	B25	B35	B35	B35
-----	-----	-----	-----	-----	-----

Прежде чем начать проектирование или установку, посмотрите последнюю инструкцию на сайте [www.standartpark.ru](http://www.standartpark.ru). К чертежу прилагается общая инструкция по установке.